



ΕΦΗΜΕΡΙΣ ΤΗΣ ΚΥΒΕΡΝΗΣΕΩΣ

ΤΗΣ ΕΛΛΗΝΙΚΗΣ ΔΗΜΟΚΡΑΤΙΑΣ

ΤΕΥΧΟΣ ΤΕΤΑΡΤΟ **Αρ. Φύλλου 550**

3 Ιουλίου 2002

ΠΕΡΙΕΧΟΜΕΝΑ

ΑΠΟΦΑΣΕΙΣ

ΔΙΟΡΘΩΣΕΙΣ ΣΦΑΛΜΑΤΩΝ

ΑΠΟΦΑΣΕΙΣ

Αριθ. 1049018/4674/0010 (1)

Συμπληρωματική αναγκαστική απαλλοτρίωση ακινήτων για την διαπλάτυνση της Ε.Ο. Αθηνών - Θεσσαλονίκης στο τμήμα Ράχες - Αγ. Θεόδωροι χ.θ. 240+300 έως 261+360 στην περιοχή του Δήμου Πελασγίας στο Νομό Φθιώτιδας.

ΟΙ ΥΠΟΥΡΓΟΙ ΟΙΚΟΝΟΜΙΑΣ ΚΑΙ ΟΙΚΟΝΟΜΙΚΩΝ - ΠΕΡΙΒΑΛΛΟΝΤΟΣ, ΧΩΡΟΤΑΞΙΑΣ ΚΑΙ ΔΗΜΟΣΙΩΝ ΕΡΓΩΝ

Έχοντας υπόψη:

1. Τις διατάξεις του Ν.2882/2001 (ΦΕΚ 17/2001 τ.Α΄) «Κώδικας Αναγκαστικών Απαλλοτριώσεων Ακινήτων», όπως ισχύει.

2. Τις διατάξεις του άρθρου 23 του από 25 Νοεμβρίου 1929 διατάγματος «περί κωδικοποιήσεως των περί κατασκευής και συντηρήσεως οδών κειμένων διατάξεων».

3. Τις διατάξεις του Ν.653/1977,όπως συμπληρώθηκαν με τις παρ.9 και 10 του άρθρου 62 του Ν.947/1979 και την παρ.4 του άρθρου 9 του Ν.960/1979, για την εκτέλεση των οποίων εκδόθηκε το Π.Δ.929/1979.

4. Την υπ'αριθ. Δ12α/φ42α/32026/4.6.2002 απόφαση του Υπουργού Περιβάλλοντος, Χωροταξίας και Δημοσίων Έργων «περί εφαρμογής άρθρου 1 του Ν.653/1977 "περί υποχρεώσεως των παροδίων ιδιοκτητών για την διάνοιξιν εθνικών οδών».

5. Την Α.Π. 37202/94/17.5.95, απόφαση σχετικά με την έγκριση των περιβαλλοντικών όρων.

6. Την Α.Π. Δ12/0/33562/11.5.2002 βεβαίωση κάλυψης δαπανών.

7. Τα υπ'αριθ.Δ.12α /Φ42Α/0/34713/19.7.2001και Δ.12α/Φ42α/35698/11.1.2002 έγγραφα του ΥΠΕΧΩΔΕ μετά των συνημμένων τους, από τα οποία προκύπτει ότι έχουν τηρηθεί και οι προυποθέσεις των παρ. 3 και 5 του άρθρου 3 του Ν.2882/01.

8. Την υπ' αριθ. Υ6/31.10.2001 (ΦΕΚ 1484/31.10.2001 τ. Β΄) κοινή απόφαση του Πρωθυπουργού και του Υπουργού ΠΕΧΩΔΕ, σχετικά με ανάθεση αρμοδιοτήτων στους Υφυπουργούς.

9. Την 1100383/1330/Α0006/31.10.2001 (ΦΕΚ 1485/ 31.10.2001 τ.Β'.) κοινή απόφαση του Πρωθυπουργού και του Υπουργού Οικονομικών, σχετικά με ανάθεση αρμοδιοτήτων στους Υφυπουργούς Οικονομικών.

10. Το Π.Δ. 81/2002 (ΦΕΚ 57Α΄), «Συγχώνευση των Υπουργείων Εθνικής Οικονομίας και Οικονομικών, στο Υπουργείο Οικονομίας και Οικονομικών», αποφασίζουμε:

Κηρύσσουμε την συμπληρωματική αναγκαστική απαλλοτρίωση, για λόγους δημόσιας ωφέλειας και ειδικότερα για τη διαπλάτυνση της Ε.Ο. Αθηνών - Θεσσαλονίκης στο τμήμα Ράχες - Αγ. Θεόδωροι χ.θ.240+300 έως 261+360 έκτασης συνολικού εμβαδού 37.522,17 μ2 που βρίσκεται στη περιοχή του Δήμου Πελασγίας Νομού Φθιώτιδος και εικονίζεται στα από 29.9.98 ακριβή αντίγραφα με κλίμακα 1:500 κτηματολογικών διαγραμμάτων (φύλλα 3) και του αντίστοιχου κτηματολογικού πίνακα της Διεύθυνσης Μελετών Έργων Οδοποιίας Γεν. Γραμματείας Δημ. Έργων του Υπουργείου Περιβάλλοντος, Χωροταξίας και Δημοσίων Έργων, τα οποία έχει συντάξει ο Τοπ. Μηχανικός Β.

Ζαλαχώρης και έχει θεωρήσει ο Διευθυντής της Διεύθυνσης Δ12/ Τμήμα Δ΄ του ΥΠ.ΠΕ.ΧΩ.Δ.Ε. Κ. Δεσύπρης, στις 11.7.2000.

Στην έκταση που απαλλοτριώνεται προβάλλουν δικαιώματα κυριότητας οι: 1) Χρύσου Σωτήριος, 2) Κωστοπούλου Χαρίκλεια, 3) Βλάχος Δημήτριος κ.λ.π.

Η απαλλοτρίωση κηρύσσεται υπέρ του Δημοσίου και με δαπάνη του Δημοσίου που θα αντιμετωπισθεί με δαπάνες του προγράμματος Δημοσίων Επενδύσεων για έργα αρμοδιότητας Γενικής Γραμματείας Δημοσίων Έργων (αριθμός έργου 9971519 ΣΑΕ 071/2) σε συνδυασμό με τις διατάξεις του Ν.653/77 όπως ισχύουν.

Η απόφαση αυτή να δημοσιευθεί στην Εφημερίδα της Κυβερνήσεως.

Αθήνα, 19 Ιουνίου 2002

ΟΙ ΥΦΥΠΟΥΡΓΟΙ

ΟΙΚΟΝΟΜΙΑΣ ΚΑΙ ΟΙΚΟΝΟΜΙΚΩΝ
ΑΠΟΣΤ. ΦΩΤΙΑΔΗΣ

ΠΕΡΙΒΑΛΛΟΝΤΟΣ ΧΩΡΟΤΑΞΙΑΣ ΚΑΙ ΔΗΜΟΣΙΩΝ ΕΡΓΩΝ
Ι. ΤΣΑΚΛΙΔΗΣ

Αριθ. 11165 (2)

Έγκριση παρέκκλισης συντελεστή δόμησης στο χώρο του Δημαρχείου του Δήμου Κηφισιάς (Ν. Αττικής).

Η ΥΠΟΥΡΓΟΣ ΠΕΡΙΒΑΛΛΟΝΤΟΣ, ΧΩΡΟΤΑΞΙΑΣ ΚΑΙ ΔΗΜΟΣΙΩΝ ΕΡΓΩΝ

Έχοντας υπόψη:

1. Τις διατάξεις της παρ. 16 (εδ. β και γ) του άρθρου 27 του Ν. 2831/2000 «Τροποποίηση των διατάξεων του Ν. 1577/88 «ΓΟΚ» και άλλες πολεοδομικές διατάξεις» (Α'140).

2. Τις διατάξεις του άρθρου 29Α του Ν. 1558/1985 «Κυβέρνηση και Κυβερνητικά Όργανα» (Α' 137), όπως αυτό προστέθηκε με το άρθρο 27 του Ν. 2081/1992 (Α' 154) και τροποποιήθηκε με την παρ. 2 του άρθρου 1 του Ν. 2469/1997 (Α'38).

3. Την Υ6/31.10.2001 απόφαση Πρωθυπουργού και της Υπουργού Περιβάλλοντος, Χωροταξίας και Δημοσίων «ανάθεση αρμοδιοτήτων Υπουργού Περιβάλλοντος Έργων Χωροταξίας και Δημοσίων Έργων στους Υφυπουργούς Περιβάλλοντος, Χωροταξίας και Δημοσίων Έργων» (Β' 1484).

4. Την 537/2000 απόφαση του δημοτικού συμβουλίου Κηφισιάς.

5. Την από 11.3.2002 εισήγηση της Διεύθυνσης Πολεοδομικού Σχεδιασμού από την οποία προκύπτει ότι με την παρέκκλιση συντελεστή δόμησης δεν υποβαθμίζεται το φυσικό και πολιτιστικό περιβάλλον.

6. Την 78/2002 γνωμοδότηση του Κεντρικού Συμβουλίου Χωροταξίας Οικισμού και Περιβάλλοντος.

7. Το γεγονός ότι από τις κανονιστικές διατάξεις αυτής της απόφασης δεν προκαλείται δαπάνη σε βάρος του κρατικού προϋπολογισμού και του προϋπολογισμού του οικείου Ο.Τ.Α., αποφασίζουμε:

1. Εγκρίνεται ο συντελεστής δόμησης 0,9 (αύξηση της δομήσιμης επιφάνειας κατά 405 τ.μ.) στο Ο.Τ. 171 του εγκεκριμένου ρυμοτομικού σχεδίου του Δήμου Κηφισιάς (Ν. Αττικής) και ειδικότερα στο χώρο του δημαρχείου που καθορίσθηκε με το από 23/8/1979 Π.Δ/γμα (Δ' 572) κατά παρέκκλιση του ισχύοντος στο χώρο συντελεστή δόμησης 0,7.

2. Η ισχύς της παρούσας απόφασης αρχίζει από τη δημοσίευσή της στην Εφημερίδα της Κυβερνήσεως.

Η απόφαση αυτή να δημοσιευθεί στην Εφημερίδα της Κυβερνήσεως.

Αθήνα, 20 Ιουνίου 2002

Η ΥΦΥΠΟΥΡΓΟΣ
ΡΟΔΟΥΛΑ ΖΗΣΗ

Αριθ. 10998 (3)

Κίνηση της διαδικασίας σύνταξης Γενικού Πολεοδομικού Σχεδίου Δήμου Καλλιθέας (Ν. Θεσσαλονίκης).

Η ΥΠΟΥΡΓΟΣ ΠΕΡΙΒΑΛΛΟΝΤΟΣ, ΧΩΡΟΤΑΞΙΑΣ ΚΑΙ ΔΗΜΟΣΙΩΝ ΕΡΓΩΝ

Έχοντας υπόψη:

1. Τις διατάξεις του άρθρου 3 (παρ. 1) του Ν. 1337/1983 Επέκταση των πολεοδομικών σχεδίων, οικιστική ανάπτυξη και σχετικές ρυθμίσεις» (Α' 33).

2. Τις διατάξεις του άρθρου 4 (παρ. 10) του Ν. 2508/1997 «Βιώσιμη οικιστική ανάπτυξη των πόλεων και οικισμών της Χώρας και άλλες διατάξεις» (Α' 124).

3. Τις διατάξεις του άρθρου 29Α του Ν. 1558/1985 «Κυβέρνηση και Κυβερνητικά Όργανα» (Α' 137) που προστέθηκε με το άρθρο 27 του Ν. 2081/1992 (Α' 154) και τροποποιήθηκε με την παραγρ. 2α του άρθρου 1 του Ν. 2469/1997 (Α' 38).

4. Την 111/2001 γνωμοδότηση δημοτικού συμβουλίου Καλλιθέας.

5. Την 5/συν. 24/22.11.2001 γνωμοδότηση της Εκτελεστικής Επιτροπής του Οργανισμού Θεσσαλονίκης.

6. Το γεγονός ότι από τις κανονιστικές διατάξεις αυτής της απόφασης δεν προκαλείται δαπάνη σε βάρος του κρατικού προϋπολογισμού και του προϋπολογισμού του οικείου Ο.Τ.Α., αποφασίζουμε:


1. Την κίνηση της διαδικασίας σύνταξης του Γενικού Πολεοδομικού Σχεδίου του Δήμου Καλλιθέας (Ν. Θεσσαλονίκης), τα όρια του οποίου φαίνονται με κόκκινη γραμμή στο σχετικό πρωτότυπο διάγραμμα σε κλίμακα 1:300.000, που θεωρήθηκε από τον Προϊστάμενο της Διεύθυνσης Τοπογραφικών Εφαρμογών με την αριθμ. 10998/2002 πράξη του και που αντίτυπό του σε φωτοσμίκρυνση δημοσιεύεται με την παρούσα απόφαση.

2. Η ισχύς της παρούσας απόφασης αρχίζει από τη δημοσίευσή της στην Εφημερίδα της Κυβερνήσεως.

Η απόφαση αυτή να δημοσιευθεί στην Εφημερίδα της Κυβερνήσεως.

Αθήνα, 18 Ιουνίου 2002

Η ΥΠΟΥΡΓΟΣ
ΒΑΣΩ ΠΑΠΑΝΔΡΕΟΥ

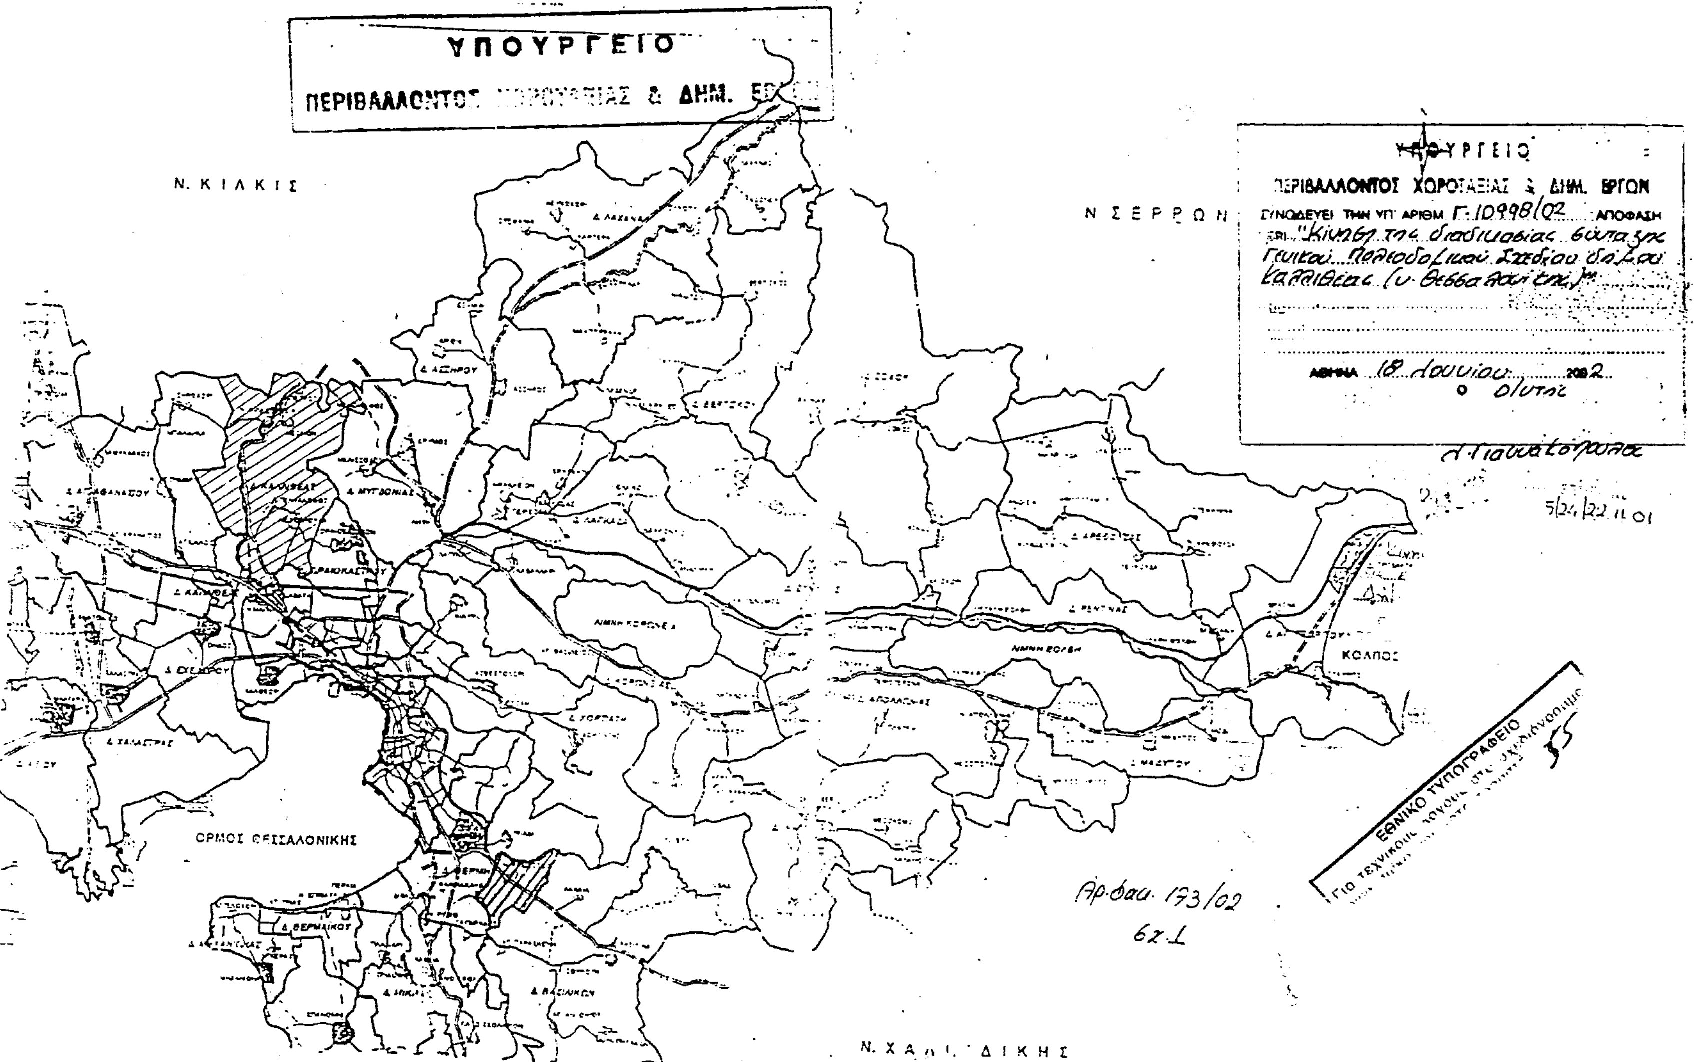
ΥΠΟΥΡΓΕΙΟ
ΠΕΡΙΒΑΛΛΟΝΤΟΣ ΧΩΡΟΤΑΞΙΑΣ & ΔΗΜ. ΕΡΓΩΝ
ΣΥΝΟΔΕΥΕΙ ΤΗΝ ΥΠ' ΑΡΙΘΜ. Γ.10998/02 ΑΠΟΦΑΣΗ
ΑΘΗΝΑ 18 Ιουνίου 2002
Ν. ΚΙΛΚΙΣ
Ν. ΣΕΡΡΩΝ
ΟΡΜΟΣ ΘΕΣΣΑΛΟΝΙΚΗΣ
ΚΟΛΠΟΣ
ΛΙΜΝΗ ΚΟΡΩΝΕΙΑ
ΛΙΜΝΗ ΒΟΛΒΗ
Ν. ΧΑΛΚΙΔΙΚΗΣ
κλ. 1:300.000
Αρ.Φαξ. 173/02
ΕΘΝΙΚΟ ΤΥΠΟΓΡΑΦΕΙΟ

Αριθ. 1375 (4)

Τροποποίηση ρυμοτομικού σχεδίου Σκάλας Σωτήρα του Δήμου Θάσου, για την προσαρμογή του στις οριογραμμές του ρέματος.

Ο ΓΕΝΙΚΟΣ ΓΡΑΜΜΑΤΕΑΣ ΠΕΡΙΦΕΡΕΙΑΣ
ΑΝΑΤΟΛΙΚΗΣ ΜΑΚΕΔΟΝΙΑΣ - ΘΡΑΚΗΣ

Έχοντας υπόψη:

1 Τις διατάξεις του άρθρου 29 §Α.4.1(α) του Ν.2831/2000 (Φ.Ε.Κ. 140 Α') «Τροποποίηση διατάξεων του Ν. 1577/85, κτλ.» σε συνδυασμό με τις διατάξεις του Ν.2503/97 (Φ.Ε.Κ. 107 Α').

2. Την υπ' αριθμ. 2994/23.11.2001 απόφαση του Γ. Γ Περιφέρειας Ανατολικής Μακεδονίας-Θράκης περί «μεταβιβάσεως εξουσίας υπογραφής, κτλ.» (Φ.Ε.Κ. 1654 Β').

3 Τις διατάξεις του Ν.Δ. της 17/7/23 «περί σχεδίουν πόλεων, κτλ.» όπως ισχύουν σήμερα και ειδικότερα τα άρθρα 1,2,3 και 70 αυτού.

4 Τις διατάξεις του Κεφ.ΙΙ του από 3/4/29 Π.Δ. που διατηρήθηκαν σε ισχύ με το άρθρο 31 παρ. 3 του Ν. 1577/85.

5. Το υπ' αριθ. πρωτ. 5908/2504/15.9.2000 έγγραφο του Υ.ΠΕ.ΧΩ.Δ.Ε.

6. Την υπ' αρίθμ. 505/25.11.99 απόφαση του Δ.Σ. του Δήμου Θάσου.

7. Την από 19.6.2002 9η Συνεδρίαση του Συμβουλίου Χ.Ο.Π. της Περιφέρειας Ανατολικής Μακεδονίας Θράκης (υπ' αριθμ. 39/16.5.2002 σύμφωνη γνωμοδότηση - ομόφωνη).

8 Το γεγονός ότι από τις διατάξεις της απόφασης αυτής δεν προκαλείται δαπάνη σε βάρος του κρατικού προϋπολογισμού ή του προϋπολογισμού του Δήμου Διδυμοτείχου.

Επειδή η εν λόγω τροποποίηση προτείνεται από γνήσια πολεοδομικά κριτήρια και αποβλέπει στην εξυπηρέτηση του δημοσίου συμφέροντος και πιο συγκεκριμένα:

1. Αφορά στην προσαρμογή του σχεδίου στις οριογραμμές υφισταμένου ρέμματος και διασφαλίζει κοινόχρηστο χώρο ο οποίος διαδραματίζει ιδιαίτερο ρόλο στην αντιπλημμυρική προστασία της περιοχής (σχετ. τα Π.Ε. 151/1994, 297/1994 Σ.τ.Ε. κ.ά.).

2. Προβλέπει παραρρεμάτιους πεζόδρομους που εξασφαλίζουν 'λειτουργικό' κοινόχρηστο χώρο κατά μήκος του ρέματος και

3. Βελτιώνουν τις συνθήκες ασφαλούς προσπέλασης για τους κατοίκους και επισκέπτες της περιοχής.

4 Διασφαλίζει μια 'ζώνη' πρασίνου και ελεύθερου χώρου εντός του οικισμού με αισθητικά κυρίως αλλά και περιβαλλοντικά αποτελέσματα βελτιώνοντας την ποιότητα ζωής των κατοίκων της περιοχής.

5. Δε μεταβάλλει το ισοζύγιο οικοδομήσιμων/ κοινόχρηστον χώρων, αποφασίζουμε:

Άρθρο 1

Την έγκριση της ζητούμενης τροποποίησης του ρυμοτομικού σχεδίου Σκάλας Σωτήρα του Δήμου Θάσου για την προσαρμογή του στις οριογραμμές του ρέμματος, όπως αυτή διατυπώνεται στην υπ' αριθ. 505/25.11.2002 απόφαση του Δ.Σ. Θάσου και αποτυπώνεται στο σχετικό τοπογραφικό διάγραμμα το οποίο θεωρήθηκε από την Προϊσταμένη της ΔΙ.ΠΕ.ΧΩ. Ανατολικής Μακεδονίας - Θράκης στις 14.6.2002.

Άρθρο 2

Η ισχύς της αρχίζει από τη δημοσίευση της στην Εφημερίδα της Κυβερνήσεως.

Η παρούσα απόφαση να δημοσιευθεί στην Εφημερίδα της Κυβερνήσεως.

Κομοτηνή, 14 Ιουνίου 2002

Με εντολή Γενικού Γραμματέα Περιφέρειας
Η Διευθύντρια ΠΕ.ΧΩ
ΑΛΕΚΑ ΠΑΣΣΟΠΟΥΛΟΥ

ΝΟΜΑΡΧΙΑ ΚΑΒΑΛΑΣ
Τ.Π. & Π.Ε.

ΤΡΟΠΟΠΟΙΗΣΗ ΡΥΜΟΤΟΜΙΚΟΥ ΣΧΕΔΙΟΥ

ΚΑ 07.62
05/33.09

Ο.Τ40

Ο.Τ42


Ο.Τ39

ΥΠΟΜΝΗΜΑ

———	ΟΙΚΟΔΟΜΙΚΗ ΓΡΑΜΜΗ ([illegible])
———	ΡΥΜΟΤΟΜΙΚΗ ΓΡΑΜΜΗ (πρόταση)
- - - - - - -	ΚΑΤΑΡΓΟΥΜΕΝΗ ΡΥΜΟΤΟΜΙΚΗ & ΟΙΚΟΔΟΜΙΚΗ ΓΡΑΜΜΗ
Κ.Χ.	ΚΟΙΝΟΧΡΗΣΤΟΣ ΧΩΡΟΣ
Ρ	ΠΑΡΚΙΝΓΚ

ΔΙΑΝΟΜΗ ΠΙΝΑΚΙΔΩΝ

			32/09	33/09
	30/08			33/08

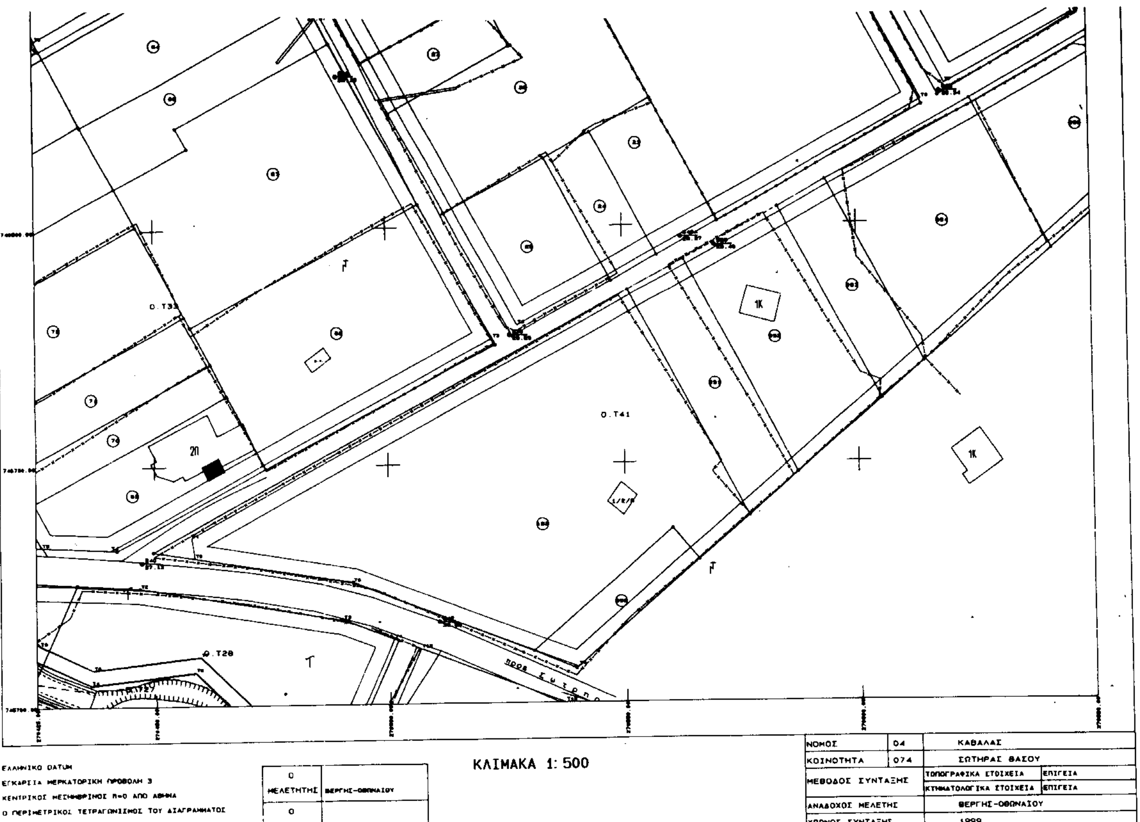

ΔΙΑΝΟΜΗ ΠΙΝΑΚΙΔΩΝ

			32/09	33/09
	30/08			33/08
29/07	30/07			

ΕΘΝΙΚΟ ΤΥΠΟΓΡΑΦΕΙΟ

ΤΡΟΠΟΠΟΙΗΣΗ
ΕΓΚΕΚΡΙΜΕΝΟΥ ΡΥΜΟΤΟΜΙΚΟΥ ΣΧΕΔΙΟΥ
ΣΚΑΛΑΣ ΣΩΤΗΡΟΣ Ν. ΘΑΣΟΥ

ΘΕΩΡΗΘΗΚΕ
ΣΥΝΟΔΕΥΕΙ ΤΗΝ ΥΠ' ΑΡΙΘΜ. 1375/14-6-02
ΑΠΟΦΑΣΗ ΤΗΣ Δ/ΝΣΗΣ ΠΕ.ΧΩ.
Κομοτηνή 14/06/2002
Η Προϊσταμένη ΔΙ.ΠΕ.ΧΩ.
ΑΛΙΚΗ ΠΑΣΣΟΠΟΥΛΟΥ
Διευθύντρια ΠΕ. ΧΩ.

ΟΜΑΔΑ ΜΕΛΕΤΗΣ

ΒΕΡΓΗΣ ΜΑΡΚΟΣ
αγρον. τοπογράφος μηχ/κός

ΟΘΩΝΑΙΟΥ ΑΦΡΟΔΙΤΗ
αγρον. τοπογράφος μηχ/κός

ΚΛΙΜΑΚΑ 1 : 500

ΝΟΜΟΣ ΚΑΒΑΛΑΣ

ΙΟΥΛΙΟΣ 1999

ΣΥΝΟΔΕΥΕΙ

ΤΗΝ ΜΕ ΑΡΙΘΜ 505/99 ΑΠΟΦΑΣΗ
ΔΗΜΟΤΙΚΟΥ ΣΥΜΒΟΥΛΙΟΥ ΘΑΣΟΥ

Ο ΔΗΜΑΡΧΟΣ
ΔΗΜΑΡΧΟΣ ΘΑΣΟΥ
ΕΛΕΥΘΕΡΙΟΣ ΒΕΡΓΗΣ
Θάσος 20-5-2002

Αριθ. 1705 (5)

Κήρυξη αναδασωτέας έκτασης 1,633 στρεμμάτων, στη θέση «Λίθος» Δ.Δ. Καλαμακίου, Δήμου Αφετών, Ν. Μαγνησίας.

Ο ΓΕΝΙΚΟΣ ΓΡΑΜΜΑΤΕΑΣ ΠΕΡΙΦΕΡΕΙΑΣ ΘΕΣΣΑΛΙΑΣ

Έχοντας υπόψη:

1. Τις διατάξεις του Ν. 3200/55 «περί διοικητικής αποκέντρωσης» όπως τροποποιήθηκαν και συμπληρώθηκαν μεταγενέστερα με το Ν.Δ.. 532/70.

2. Τις διατάξεις του άρθρου 117 παρ. 3 του Συντάγματος.

3. Τις διατάξεις του Ν. 998/79 «Περί προστασίας Δασών κ.λ.π.» και ειδικότερα:

α) Του άρθρου 41 παρ. 1.

β) Του άρθρου 38 παρ. 1.

γ) Του άρθρου 43.

4. Τις διαταγές του Υπουργείου Γεωργίας:

α) 160417/1180/8.7.80 &

β) 182447/3049/24.9.80.

5. Το Ν. 2503/30.5.97 «Περί διοίκησης, αποκέντρωσης, στελέχωσης της Περιφέρειας κ.α. δ/ξεις».

6. Την αριθμ. 1860/23.4.2001 (ΦΕΚ 421/12.4.2001) απόφαση του Γενικού Γραμματέα της Περιφέρειας Θεσσαλίας, περί εξουσιοδοτήσεως των Δ/ντών Δασών των Νομών της Περιφέρειας να υπογράφουν με εντολή του αποφάσεις για την κήρυξη αναδασωτέων εκτάσεων.

7. Την αριθμ. 3412/7.6.2002 πρόταση του Δασαρχείου Βόλου, με την οποία προτείνεται η κήρυξη της έκτασης που αναφέρεται στο θέμα ως αναδασωτέας, αποφασίζουμε:

Κηρύσσουμε αναδασωτεα με σκοπό τη διατήρηση του χαρακτήρα της, ως δασική και την αποκατάσταση με φυσική αναγέννηση της βλάστησης, που εκχερσώθηκε, τη διακατεχομενη δασική έκταση με δασικό χαρακτήρα, εμβαδού 1,633 στρεμ., που βρίσκεται στη θέση «Λίθος» Δ. Δ. Καλαμακίου του Δήμου Αφετών, Ν. Μαγνησίας και προσδιορίζεται από τα στοιχεία Α,Β,Γ,Δ,Ε,Ζ,Η,Θ.Ι,Κ.Λ,Μ.Ν,Α και έχει όρια:

Ανατολικά: Ελαιώνα

Δυτικά: Δασική έκταση αειφύλλων πλατύφυλλων

Βόρεια: Δασική έκταση αειωυλλων πλατύφυλλων


Νότια : Δασική έκταση αειφύλλων πλατύφυλλων

όπως φαίνεται στο συνημμένο διάγραμμα, που αποτελεί αναπόσπαστο μέρος της απόφασης αυτής.

Η απόφαση αυτή να δημοσιευθεί στην Εφημερίδα της Κυβερνήσεως.

Βόλος, 11 Ιουνίου 2002

Με εντολή Γενικού Γραμματέα Περιφέρειας
Ο Διευθυντής Δασών
ΕΥΣΤ. ΣΤΑΘΑΡΑΚΟΣ

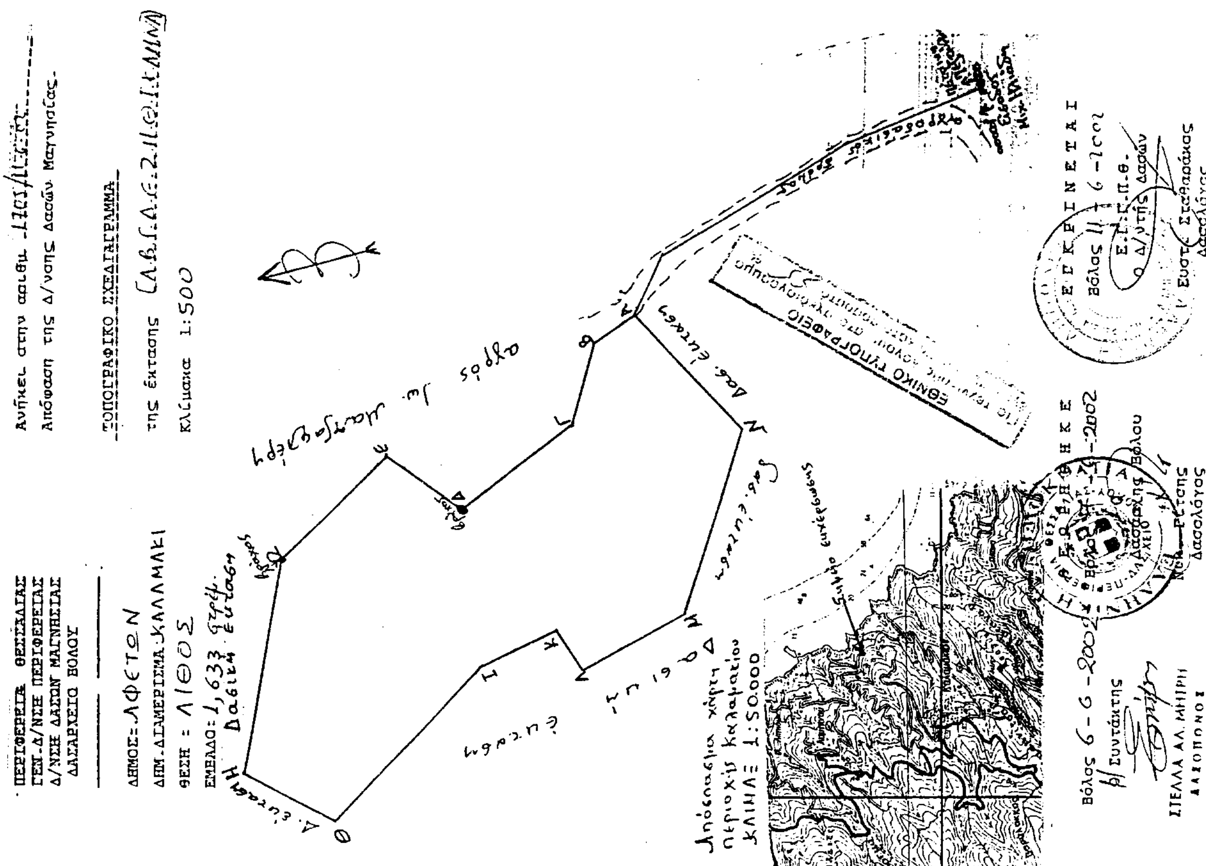

ΔΙΟΡΘΩΣΕΙΣ ΣΦΑΛΜΑΤΩΝ

(6)

Στο ΦΕΚ 1018/4.12.2001 (τεύχος Δ) που δημοσιεύθηκε η 28788/6978/16.11.2001 κοινή Υπουργική απόφαση «Καθορισμός ορίου της περιοχής υποδοχής Ολυμπιακών Αθλητικών Εγκαταστάσεων εντός του Αεροδρομίου Ελληνικού............. Ολυμπιακό Συγκρότημα Ελληνικού» διορθώνεται στην αρχή του θέματος το εσφαλμένο «Αριθ.28772/6978» στο ορθό «Αριθ.28788/6978».

(Από το Υπουργείο Περιβάλλοντος, Χωροταξίας και Δημοσίων Έργων)

ΑΠΟ ΤΟ ΕΘΝΙΚΟ ΤΥΠΟΓΡΑΦΕΙΟ